


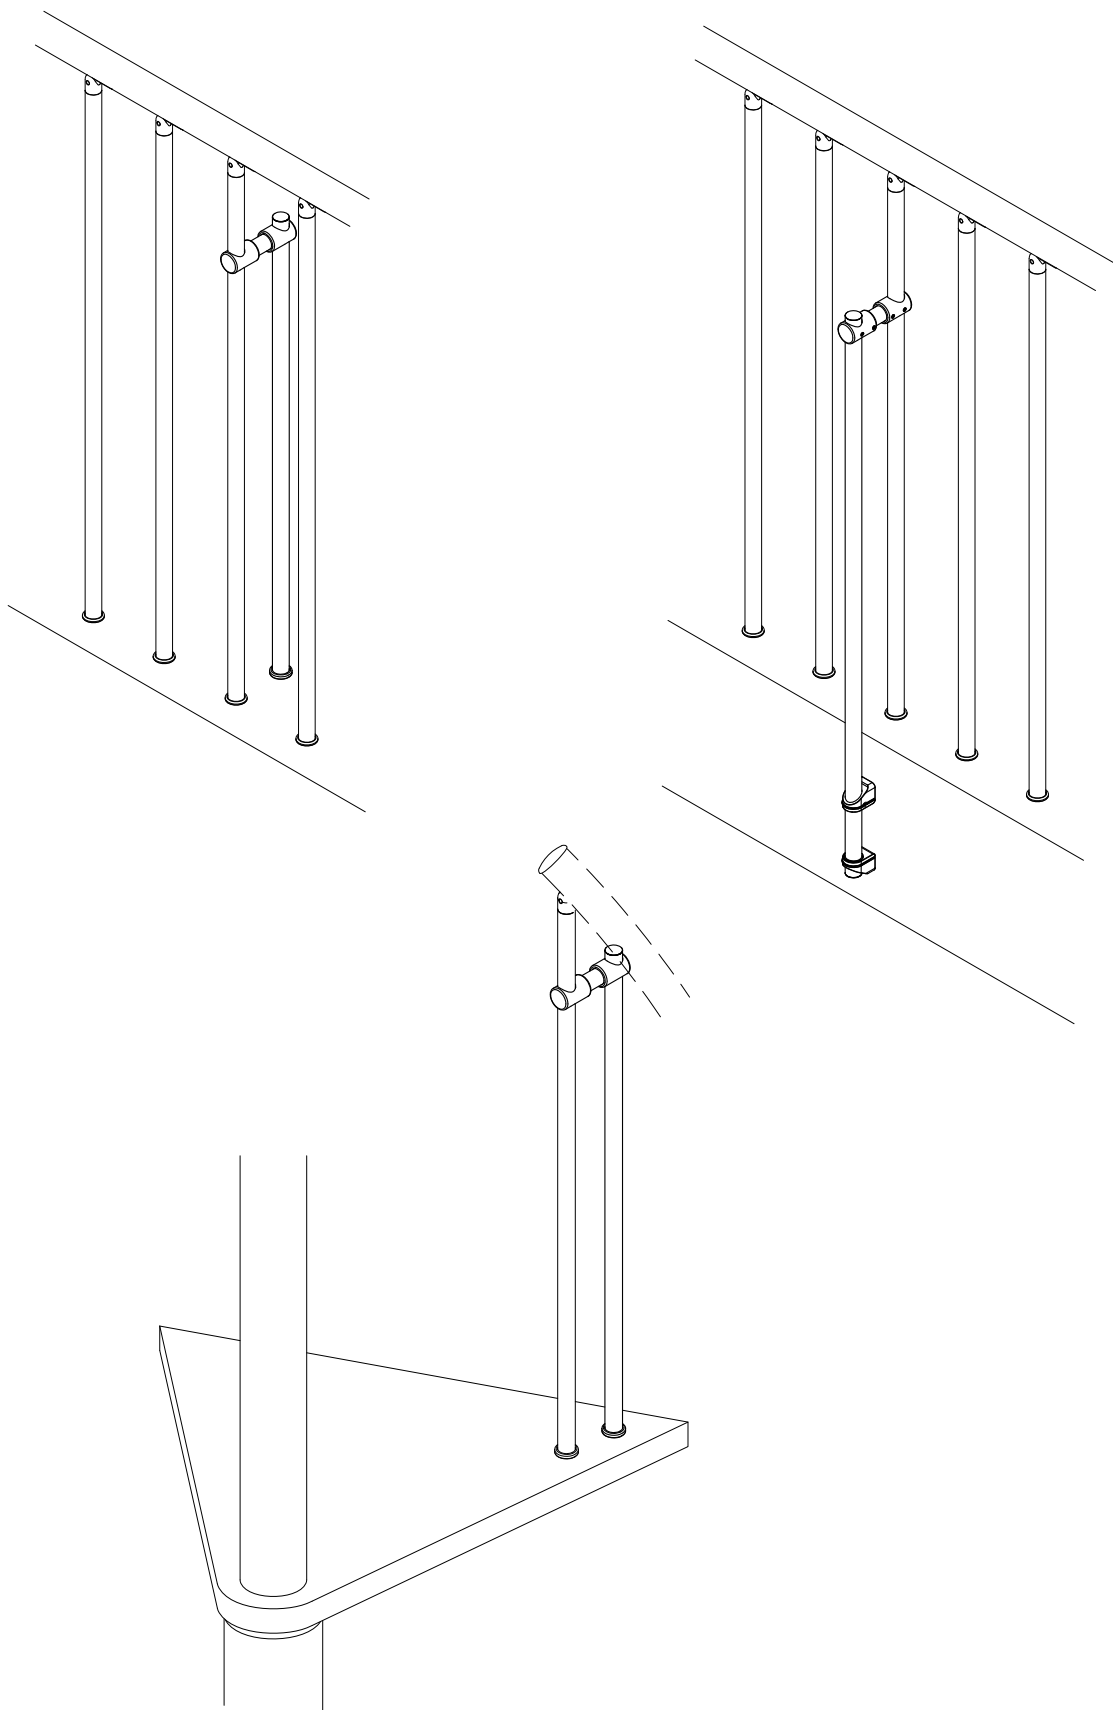


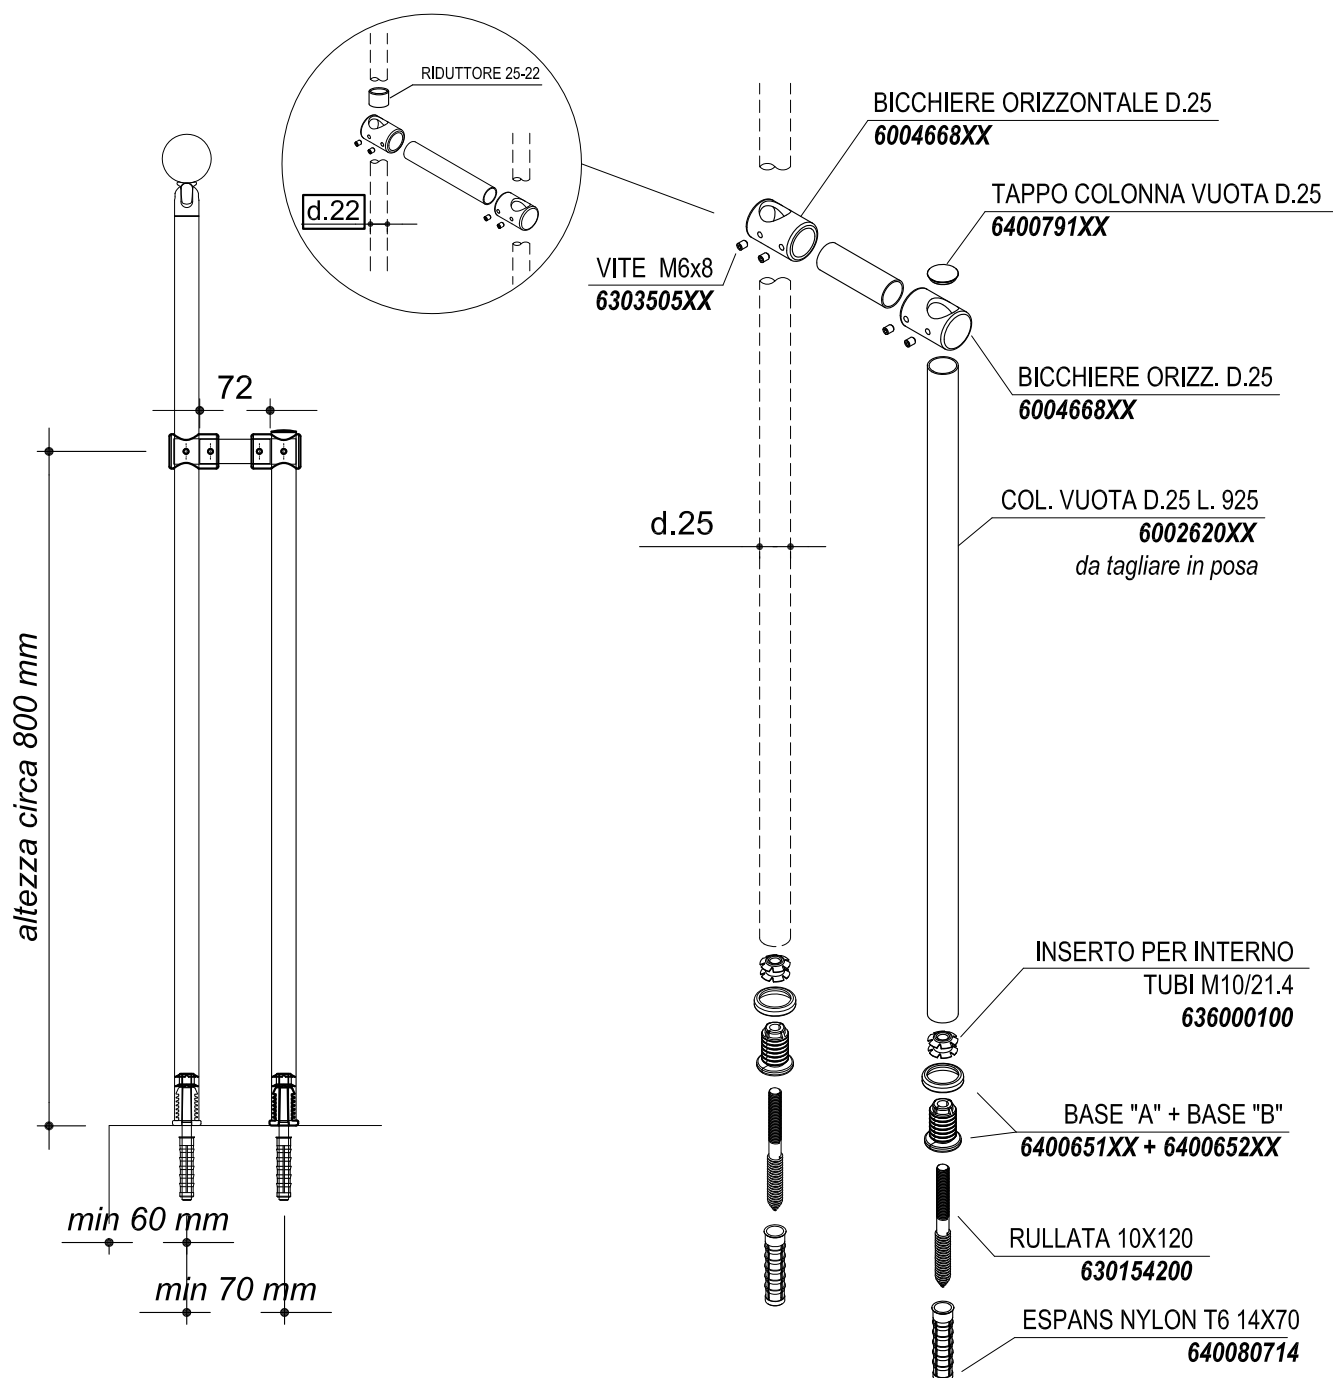



**APPLICAZIONE SU PAVIMENTO
ON FLOOR INSTALLATION**

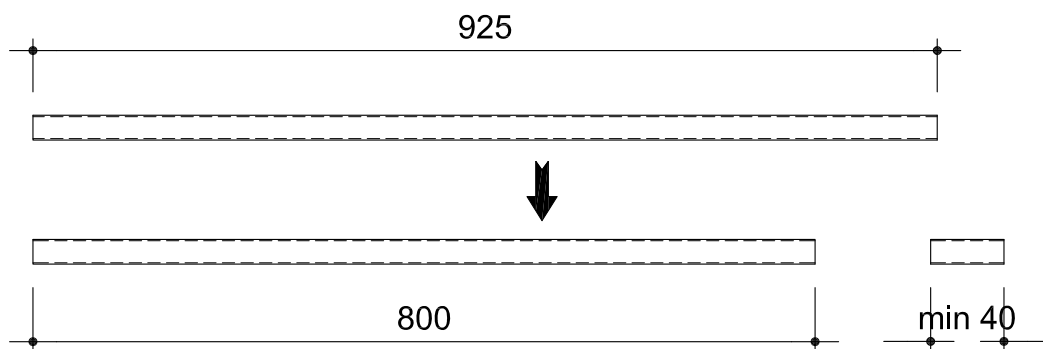


**APPLICAZIONE LATO SOLETTA
SLAB SIDE INSTALLATION**

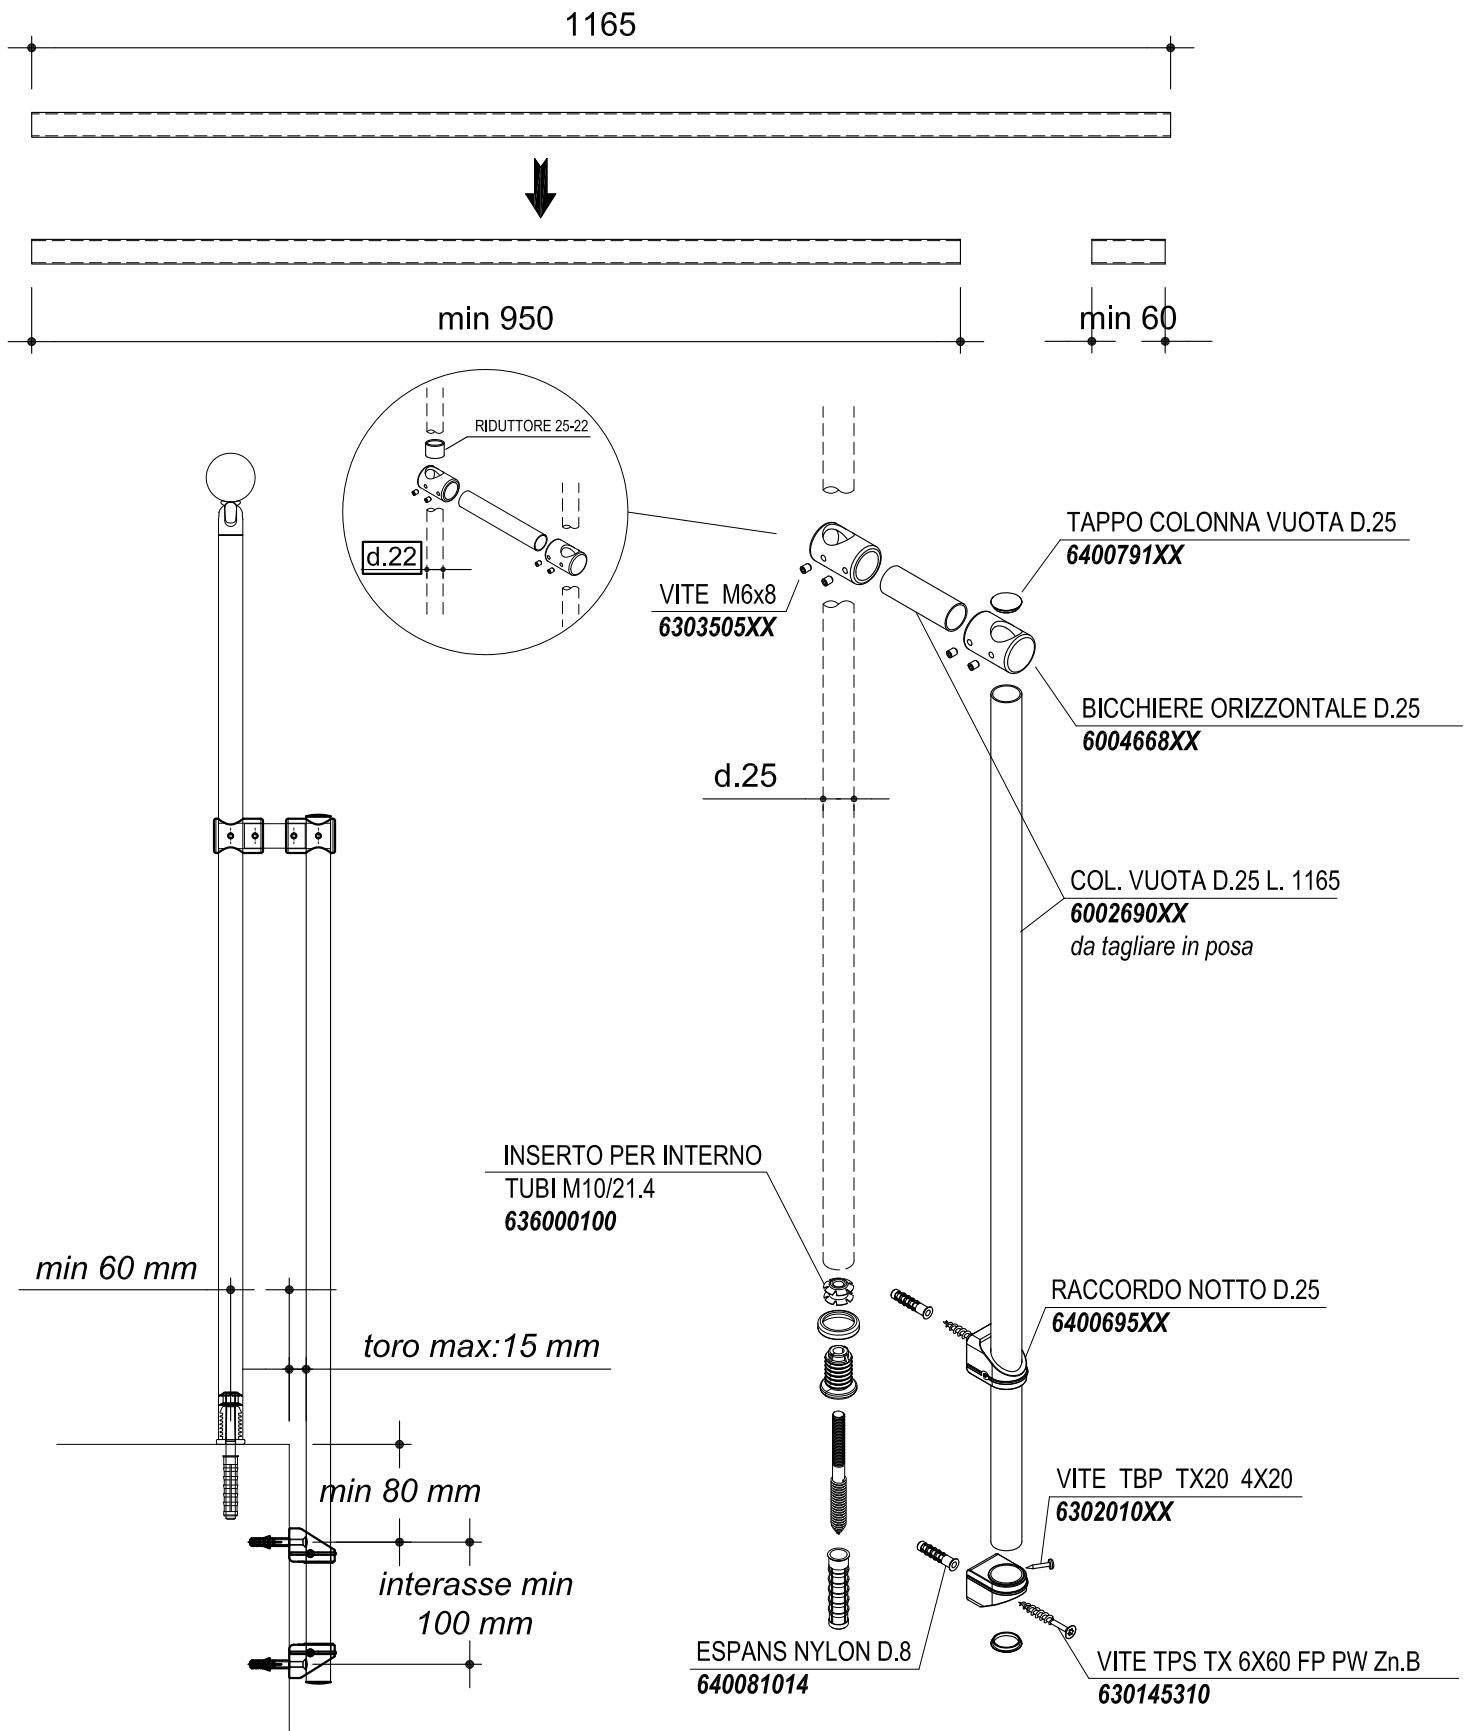

APPLICAZIONE SU GRADINO IN LEGNO
WOOD STEP INSTALLATION

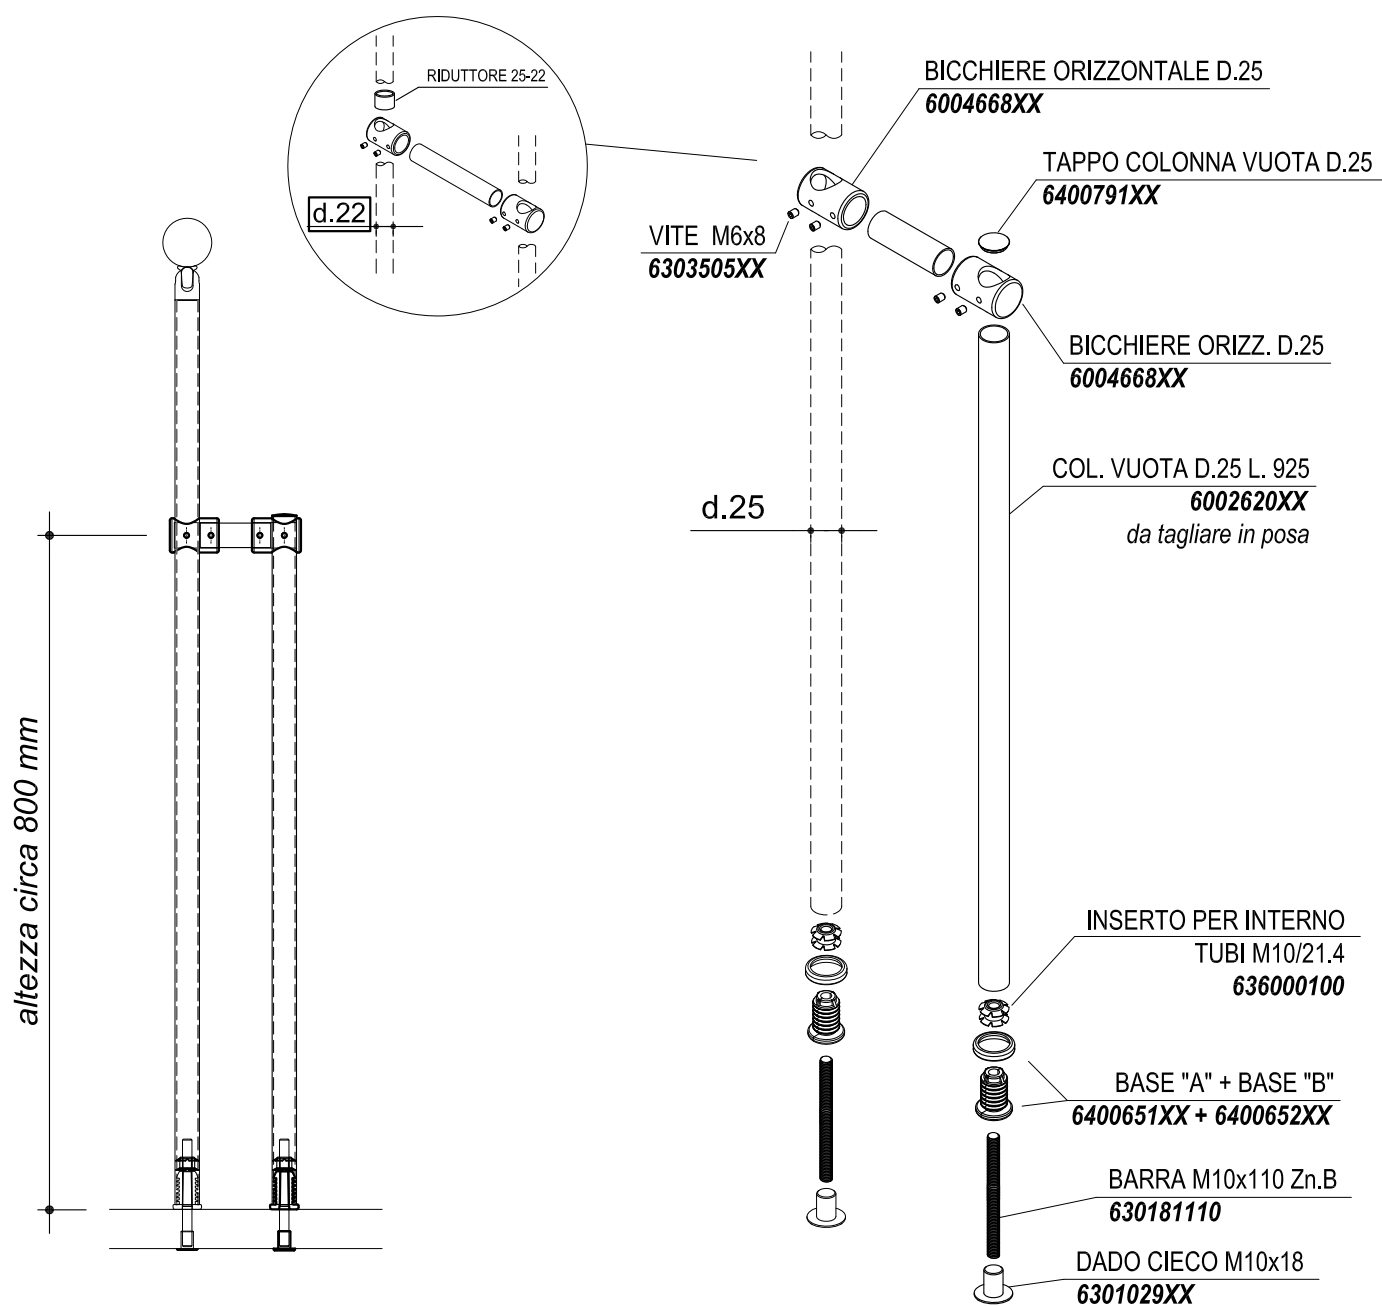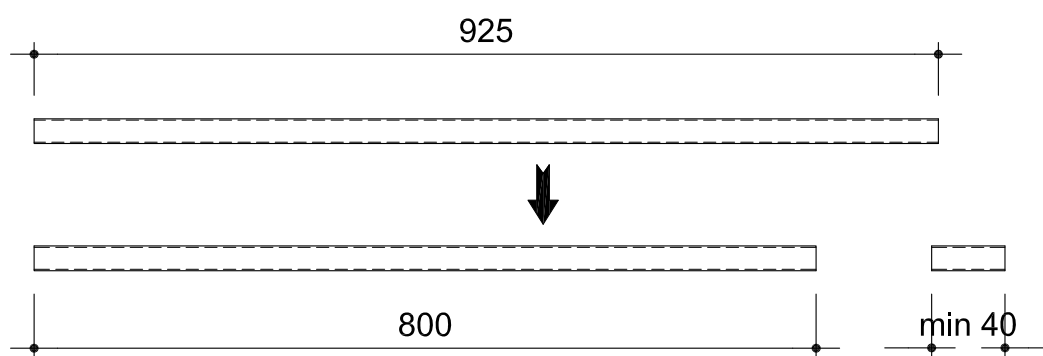

PREPARAZIONE COLONNINE: solo per le colonnine d.25
BALUSTERS PREPARATION: only for d.25 balusters

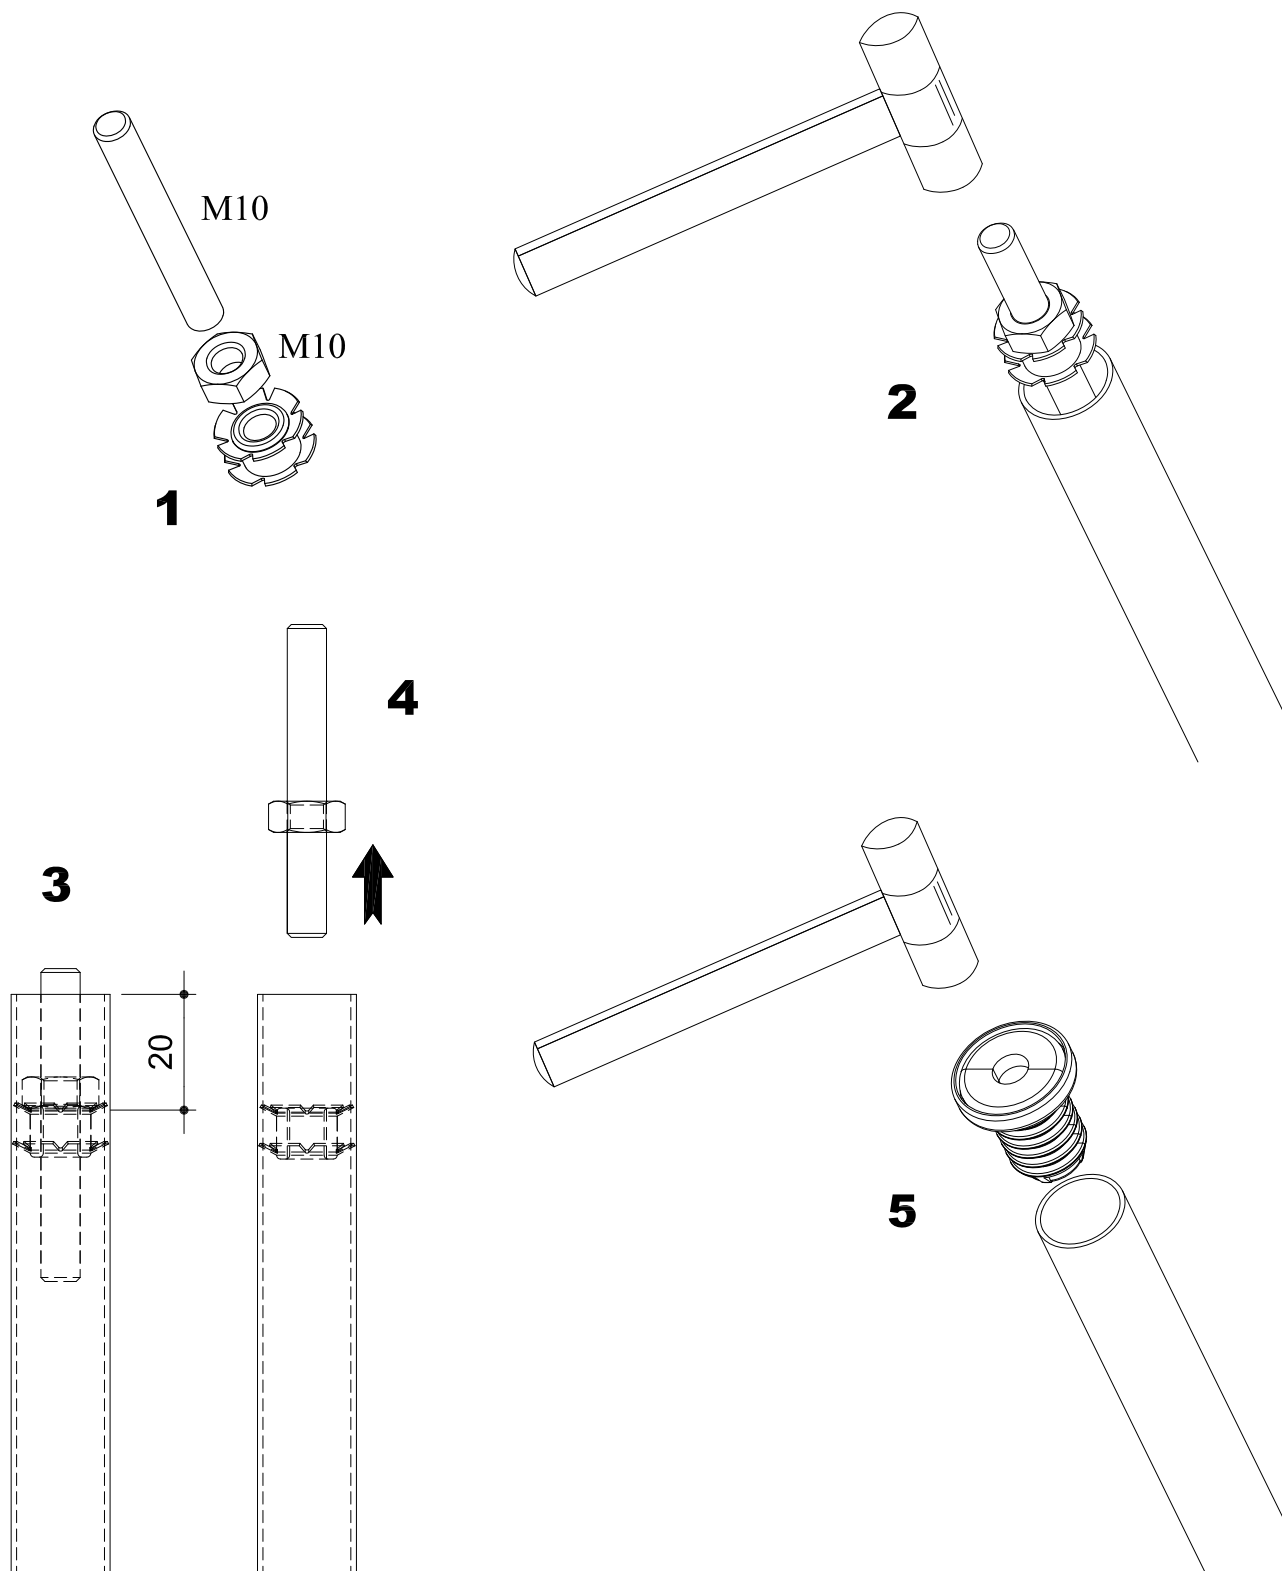

Fissaggio del supporto di collegamento

